


Схема расположения границ публичного сервитута

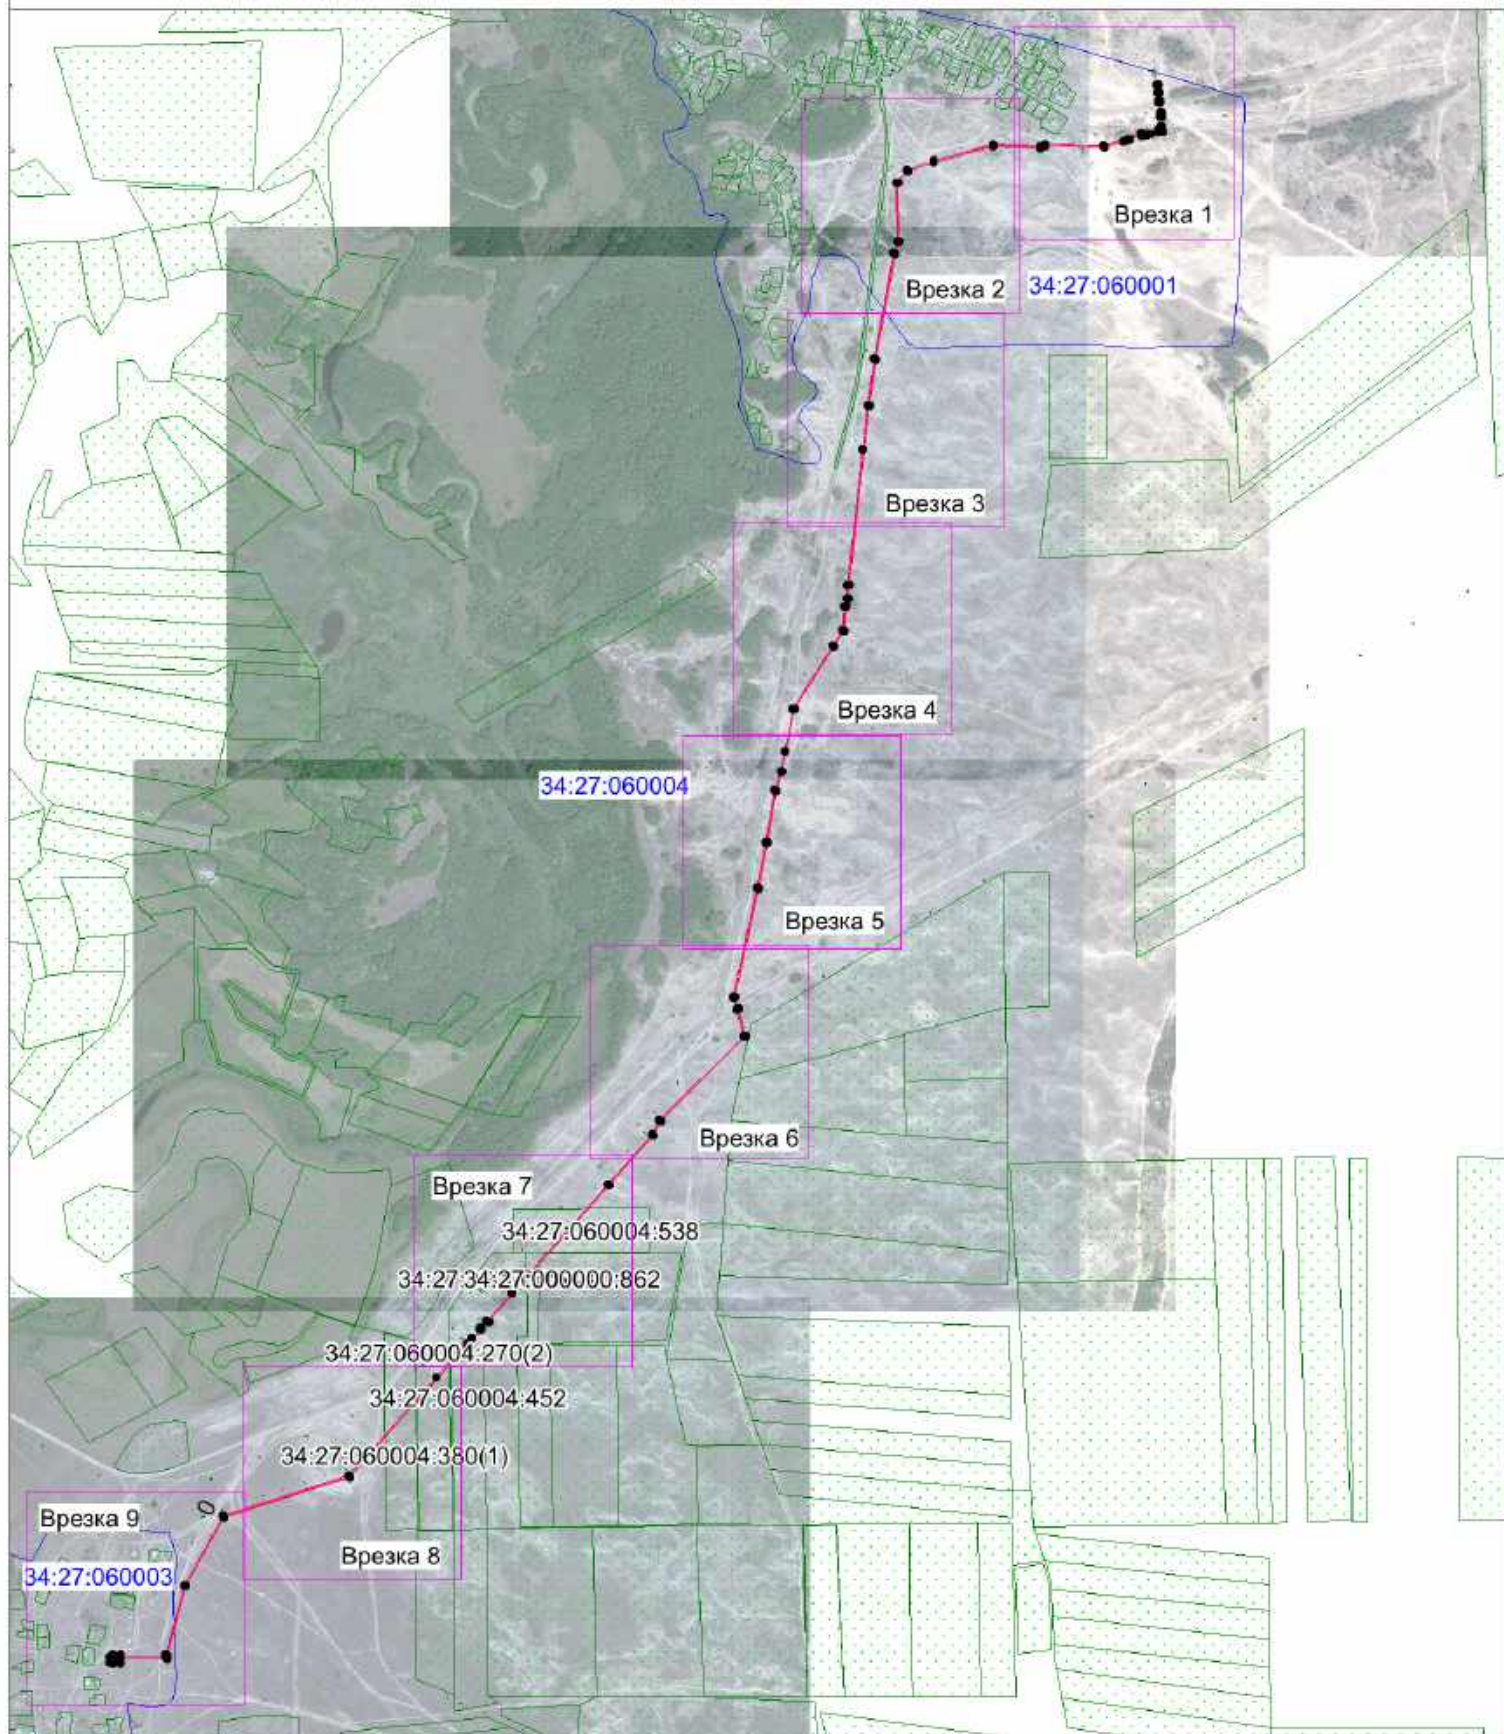


Масштаб 1:20 000

Условные обозначения

- проектные границы публичного сервитута;
- 1 - характерные точки;
- 76:16:010401 - границы кадастровых кварталов;
- 76:16:010401.861 - границы и кадастровые номера земельных участков;
- проектное местоположение инженерного сооружения;

Схема расположения границ публичного сервитута

Врезка 1

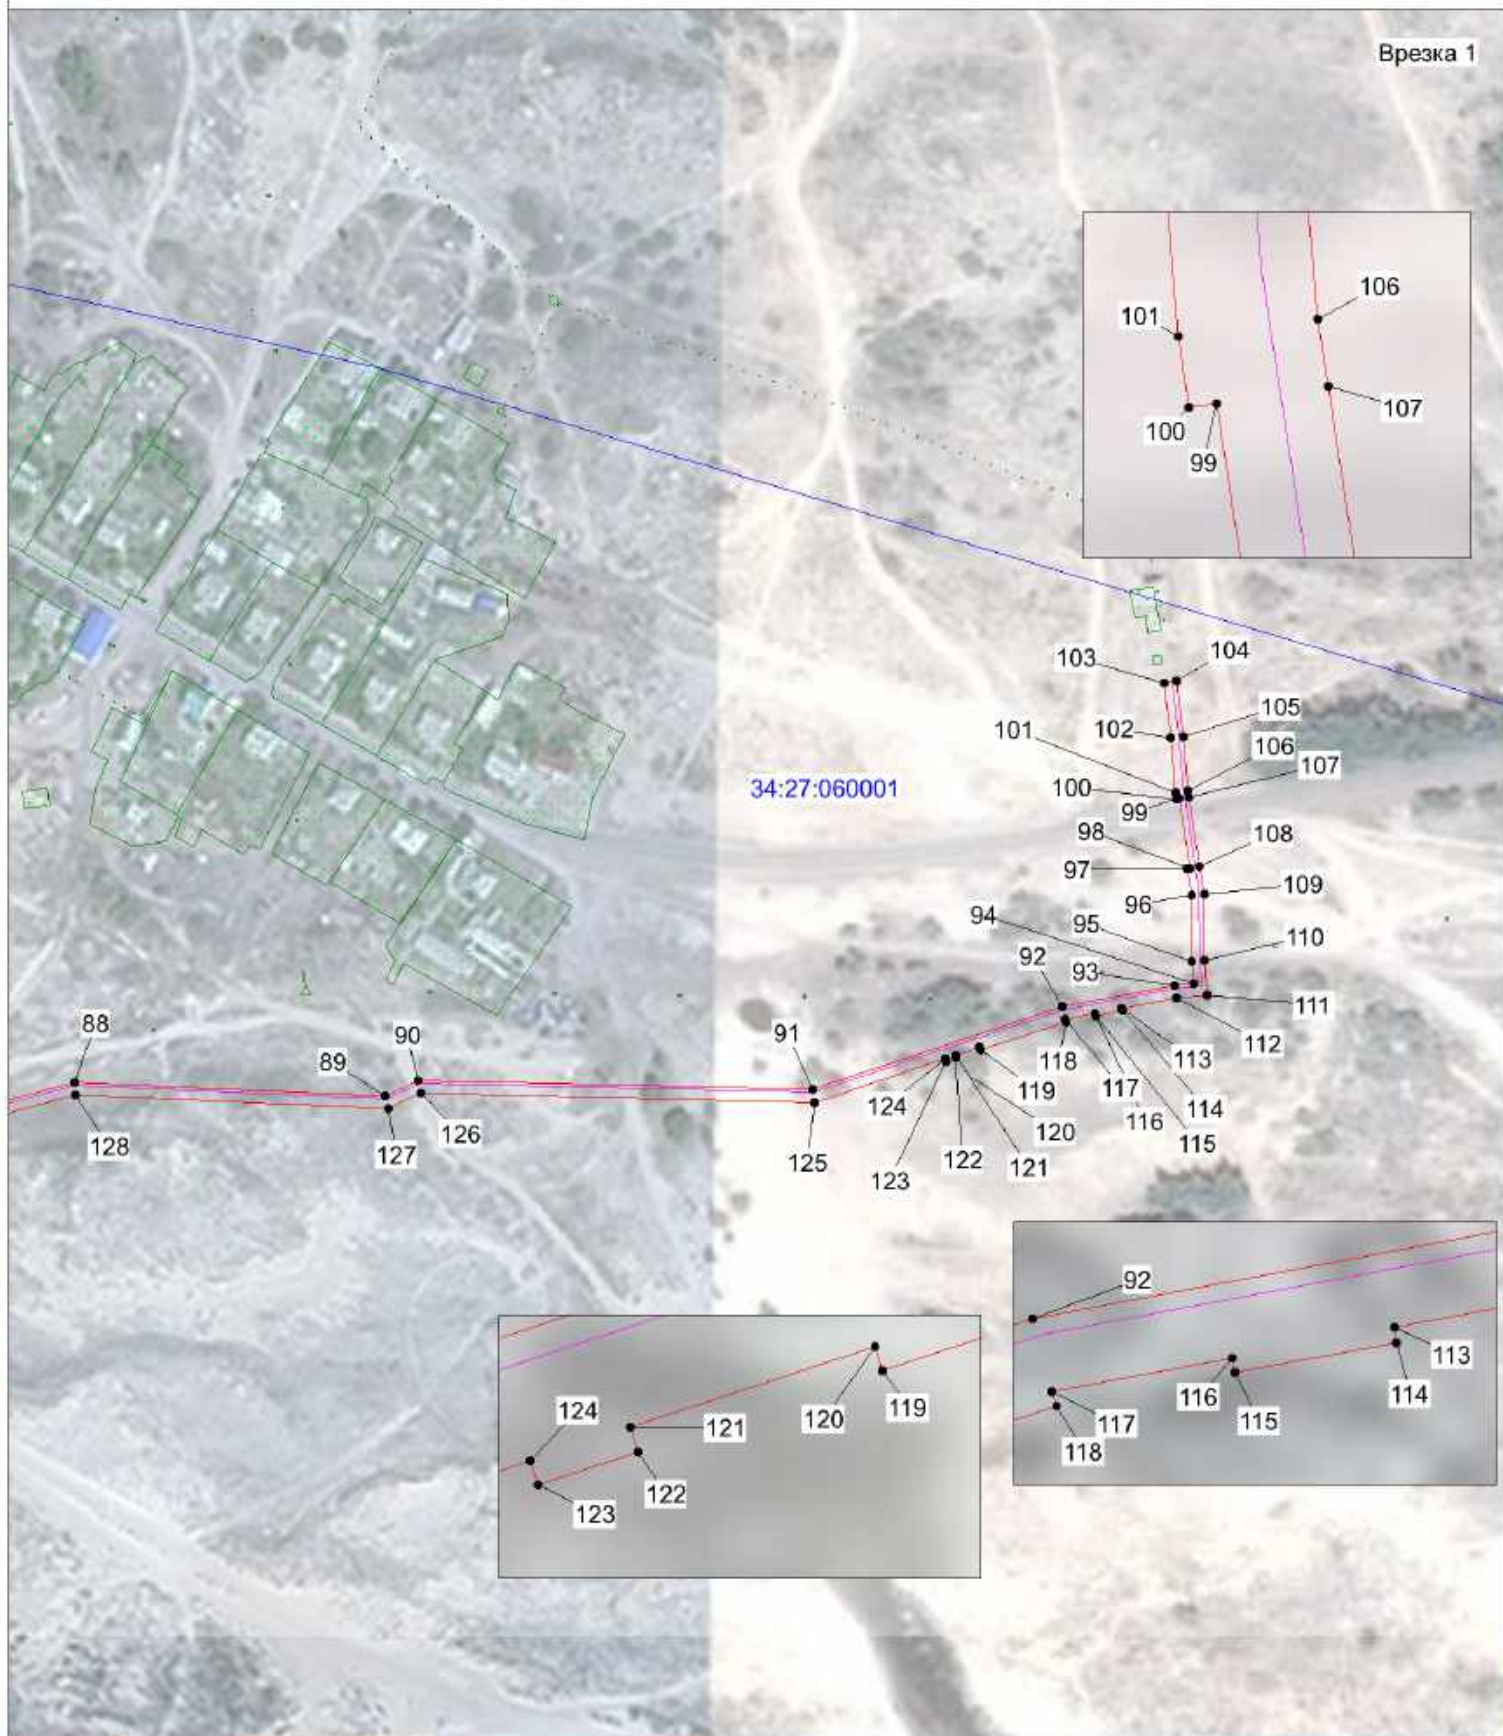

Масштаб 1:3000

Условные обозначения



- проектные границы публичного сервитута;



1 - характерные точки;

76:16:010401

- границы кадастровых кварталов;

76:16:010401.861

- границы и кадастровые номера земельных участков;



- проектное местоположение инженерного сооружения;

Схема расположения границ публичного сервитута



Масштаб 1:3000

Условные обозначения

- проектные границы публичного сервитута;
- 1 - характерные точки;
- 76:16:010401 - границы кадастровых кварталов;
- 76:16:010401.861 - границы и кадастровые номера земельных участков;
- проектное местоположение инженерного сооружения;

Схема расположения границ публичного сервитута




Масштаб 1:3000

Условные обозначения

- проектные границы публичного сервитута;
- 1 - характерные точки;
- 76:16:010401 - границы кадастровых кварталов;
- 76:16:010401.861 - границы и кадастровые номера земельных участков;
- проектное местоположение инженерного сооружения;

Схема расположения границ публичного сервитута

Врезка 4

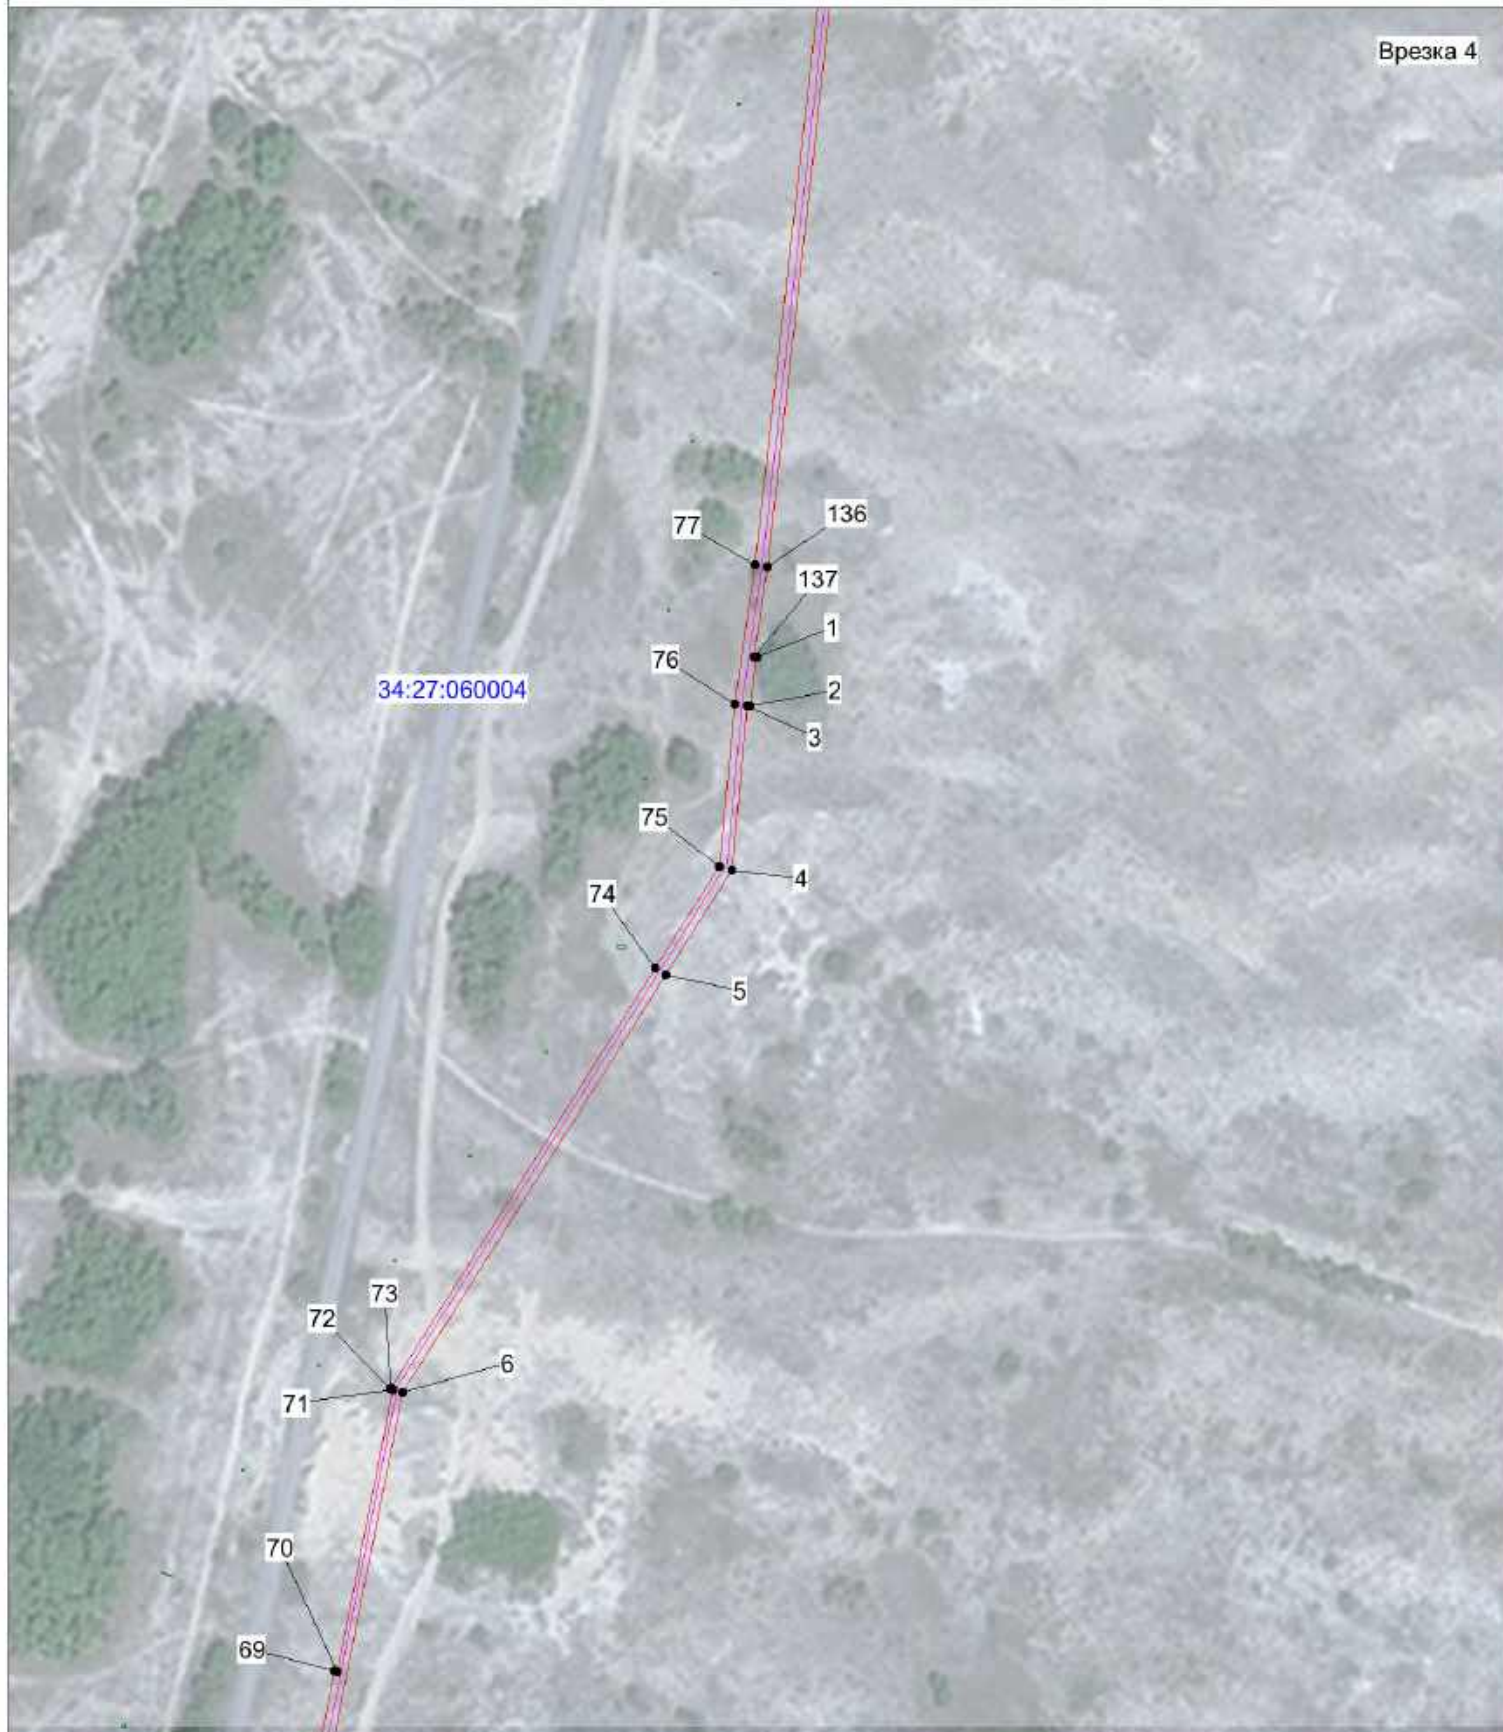

Масштаб 1:3000

Условные обозначения



- проектные границы публичного сервитута;



1 - характерные точки;

76:16:010401

- границы кадастровых кварталов;

78:16:010401.861

- границы и кадастровые номера земельных участков;



- проектное местоположение инженерного сооружения;

Схема расположения границ публичного сервитута

Врезка 5



Масштаб 1:3000

Условные обозначения




- проектные границы публичного сервитута;



1 - характерные точки;



76:16:010401 - границы кадастровых кварталов;

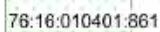


76:16:010401.861 - границы и кадастровые номера земельных участков;



- проектное местоположение инженерного сооружения;

Схема расположения границ публичного сервитута

Врезка 6

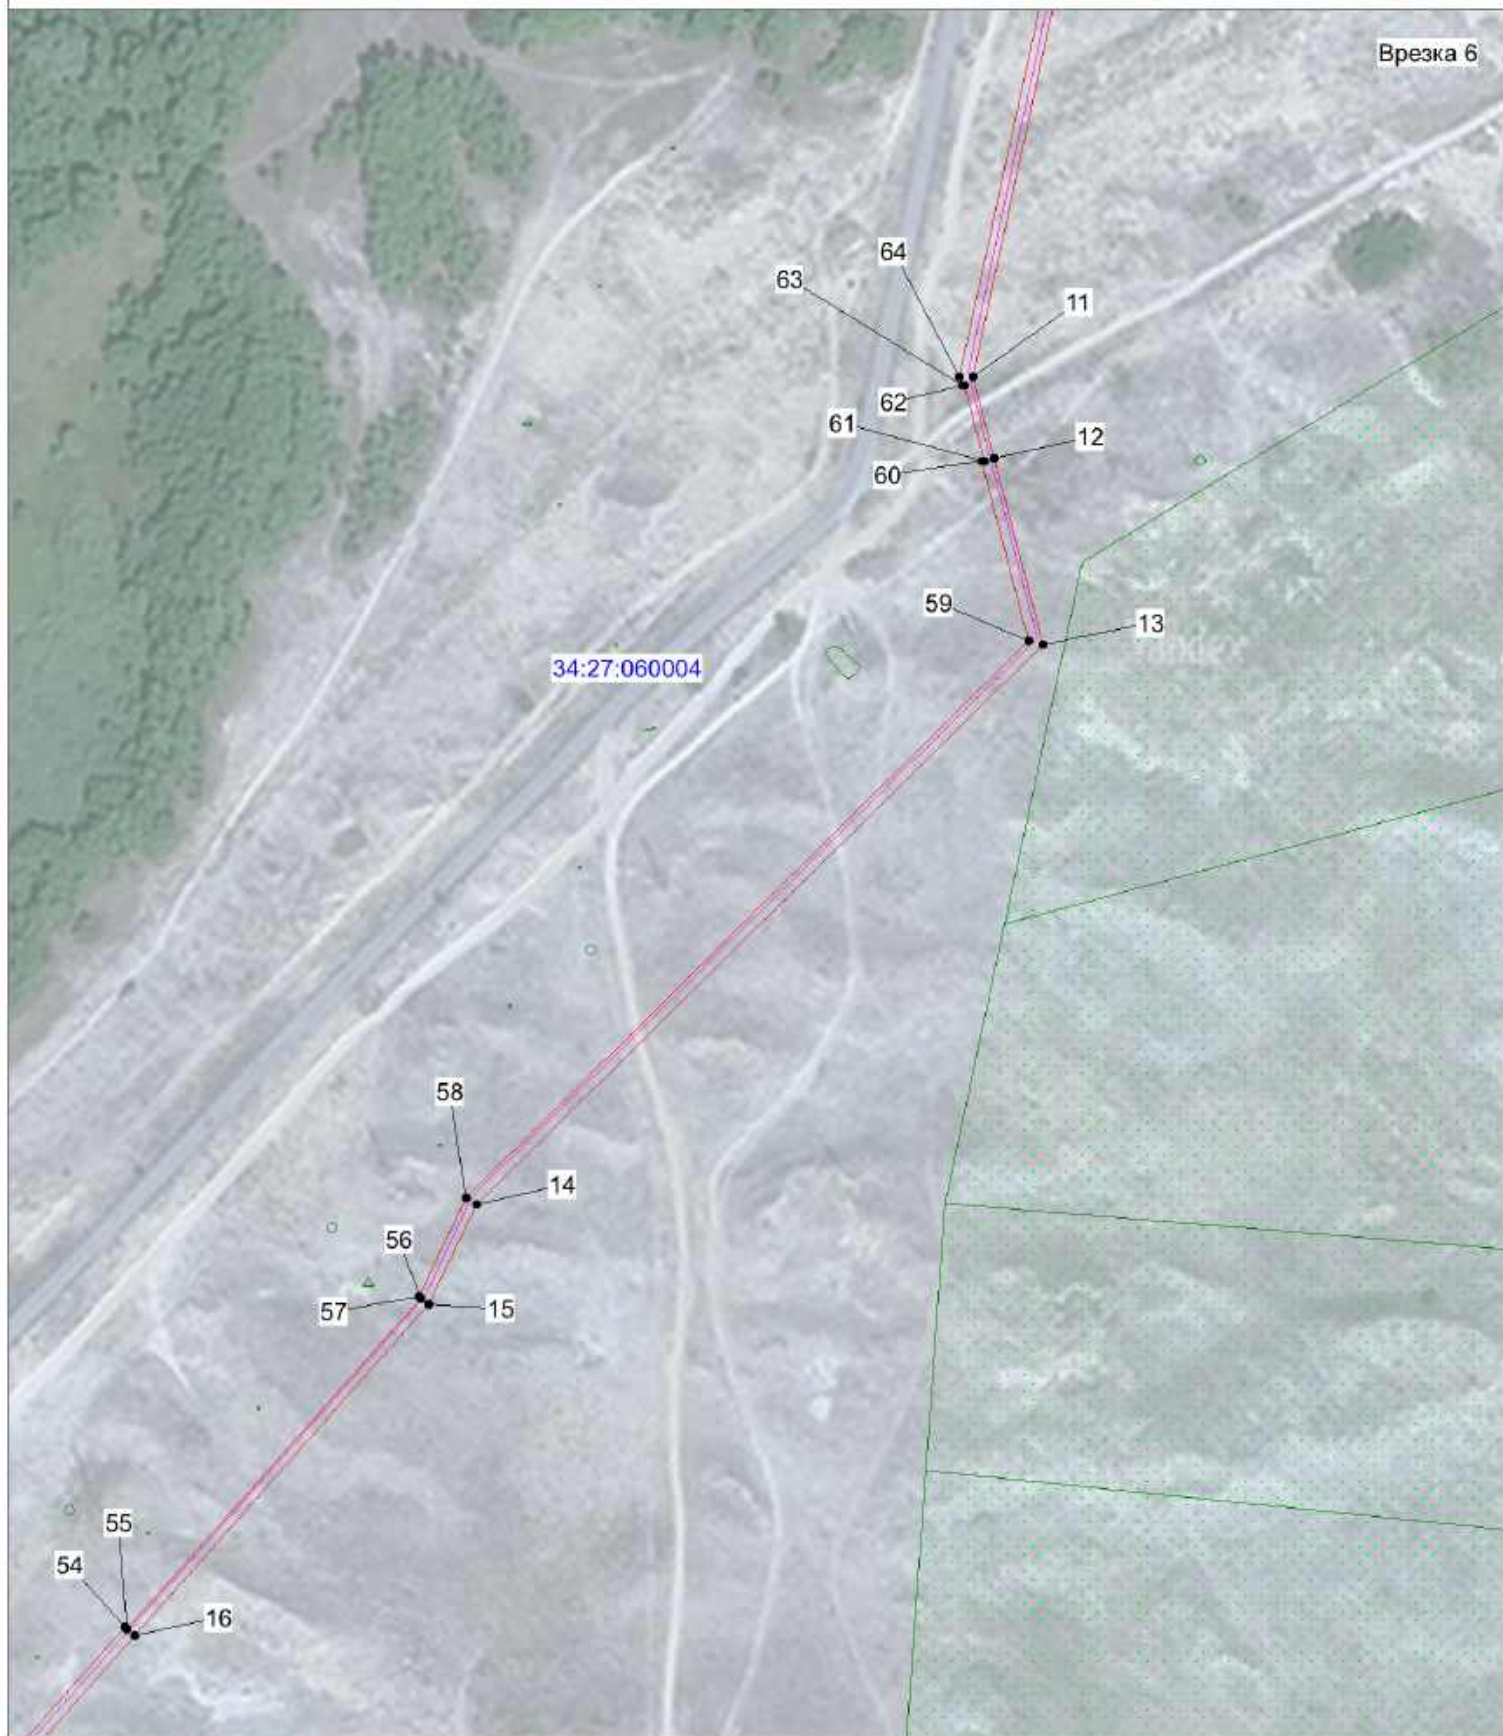

Масштаб 1:3000

Условные обозначения



- проектные границы публичного сервитута;



- характерные точки;

76:16:010401

- границы кадастровых кварталов;


76:16:010401.861

- границы и кадастровые номера земельных участков;



- проектное местоположение инженерного сооружения;

Схема расположения границ публичного сервитута

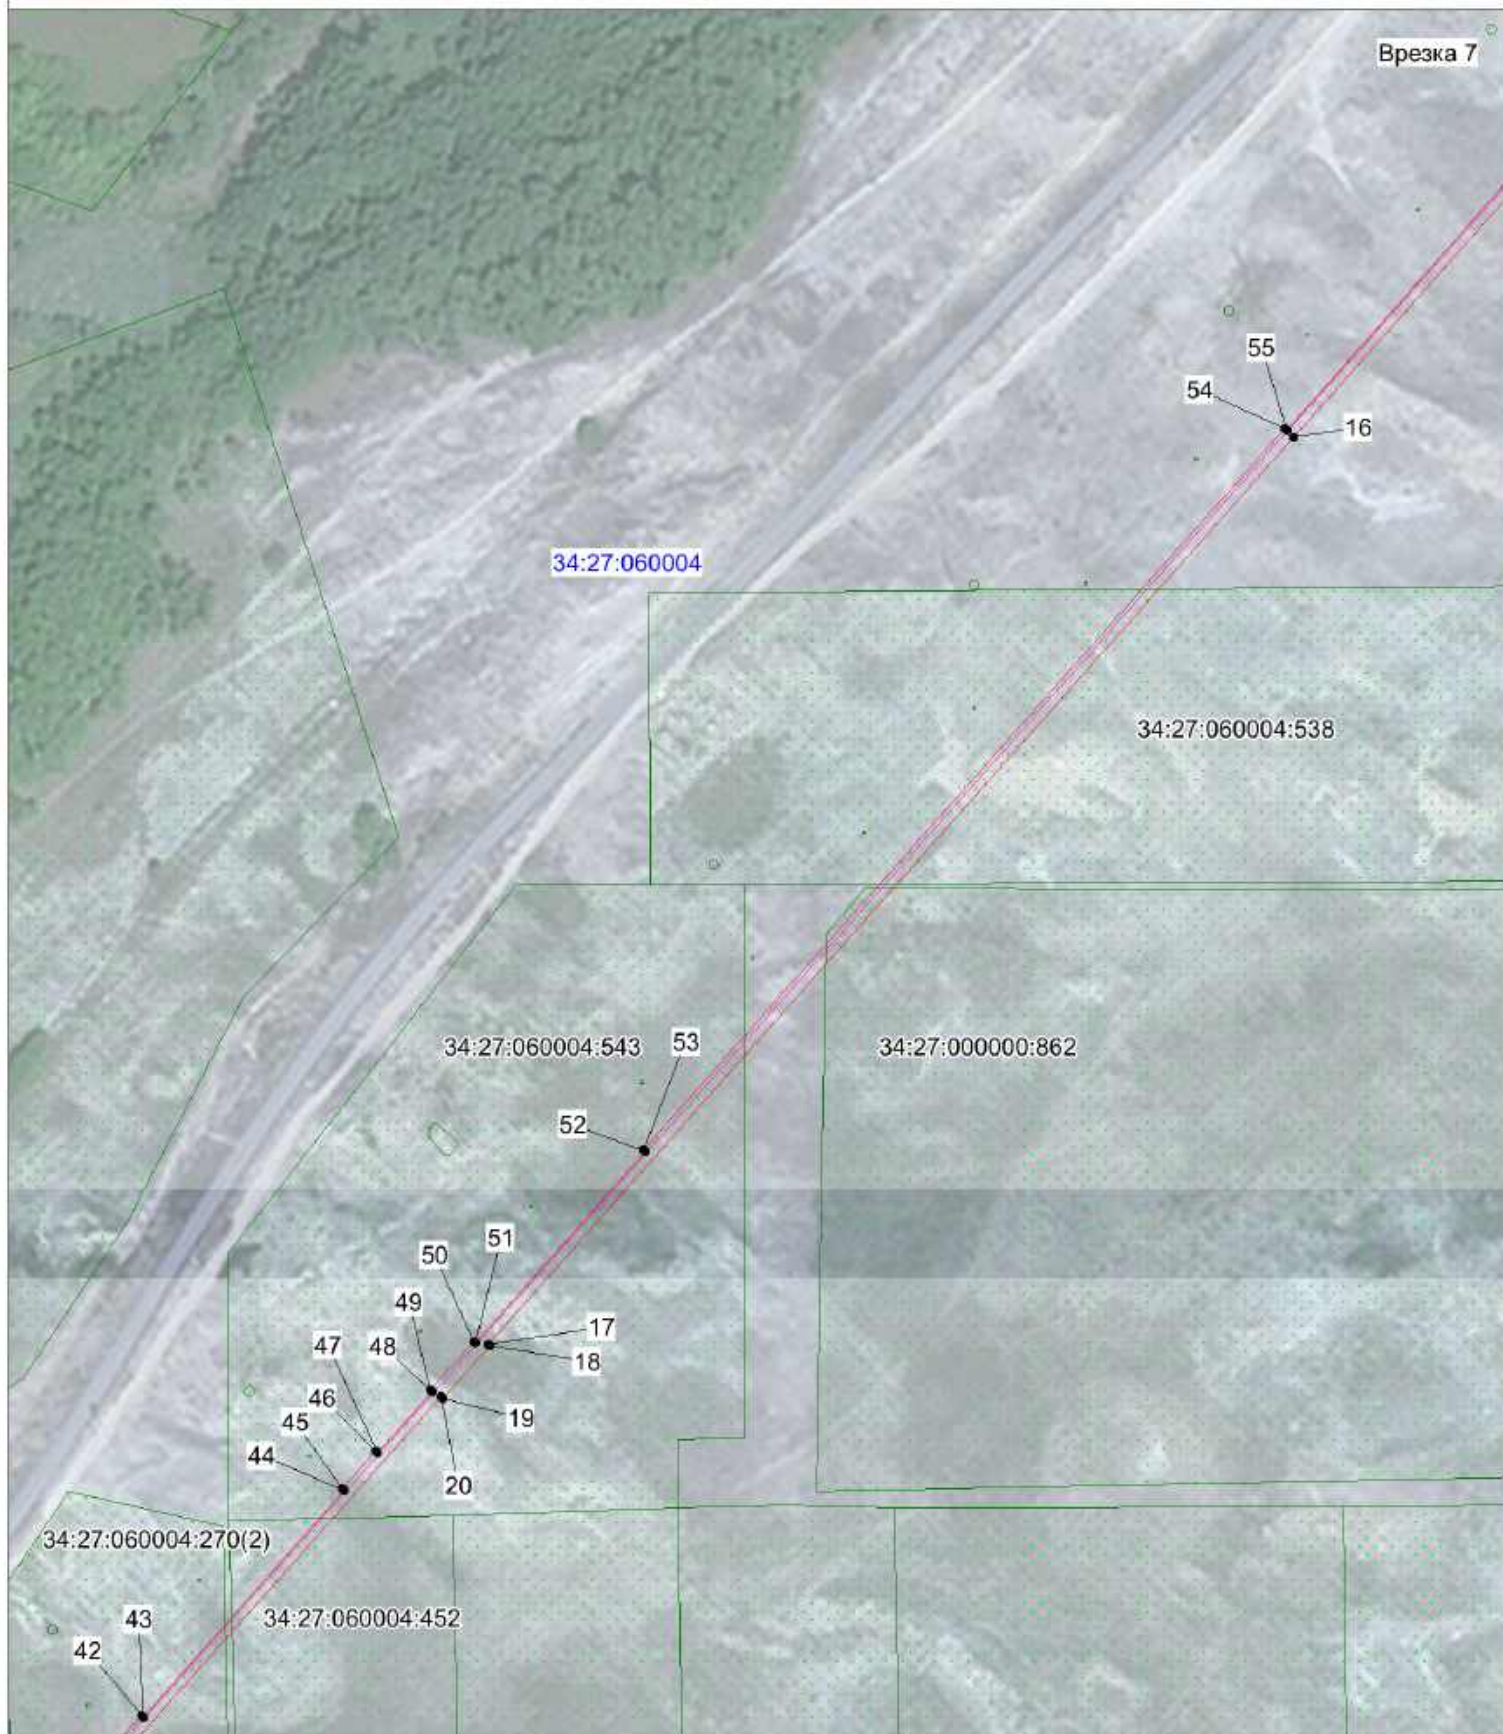

Масштаб 1:3000

Условные обозначения



- проектные границы публичного сервитута;



1 - характерные точки;

76:16:010401

- границы кадастровых кварталов;

76:16:010401.861


- границы и кадастровые номера земельных участков;



- проектное местоположение инженерного сооружения;



Схема расположения границ публичного сервитута

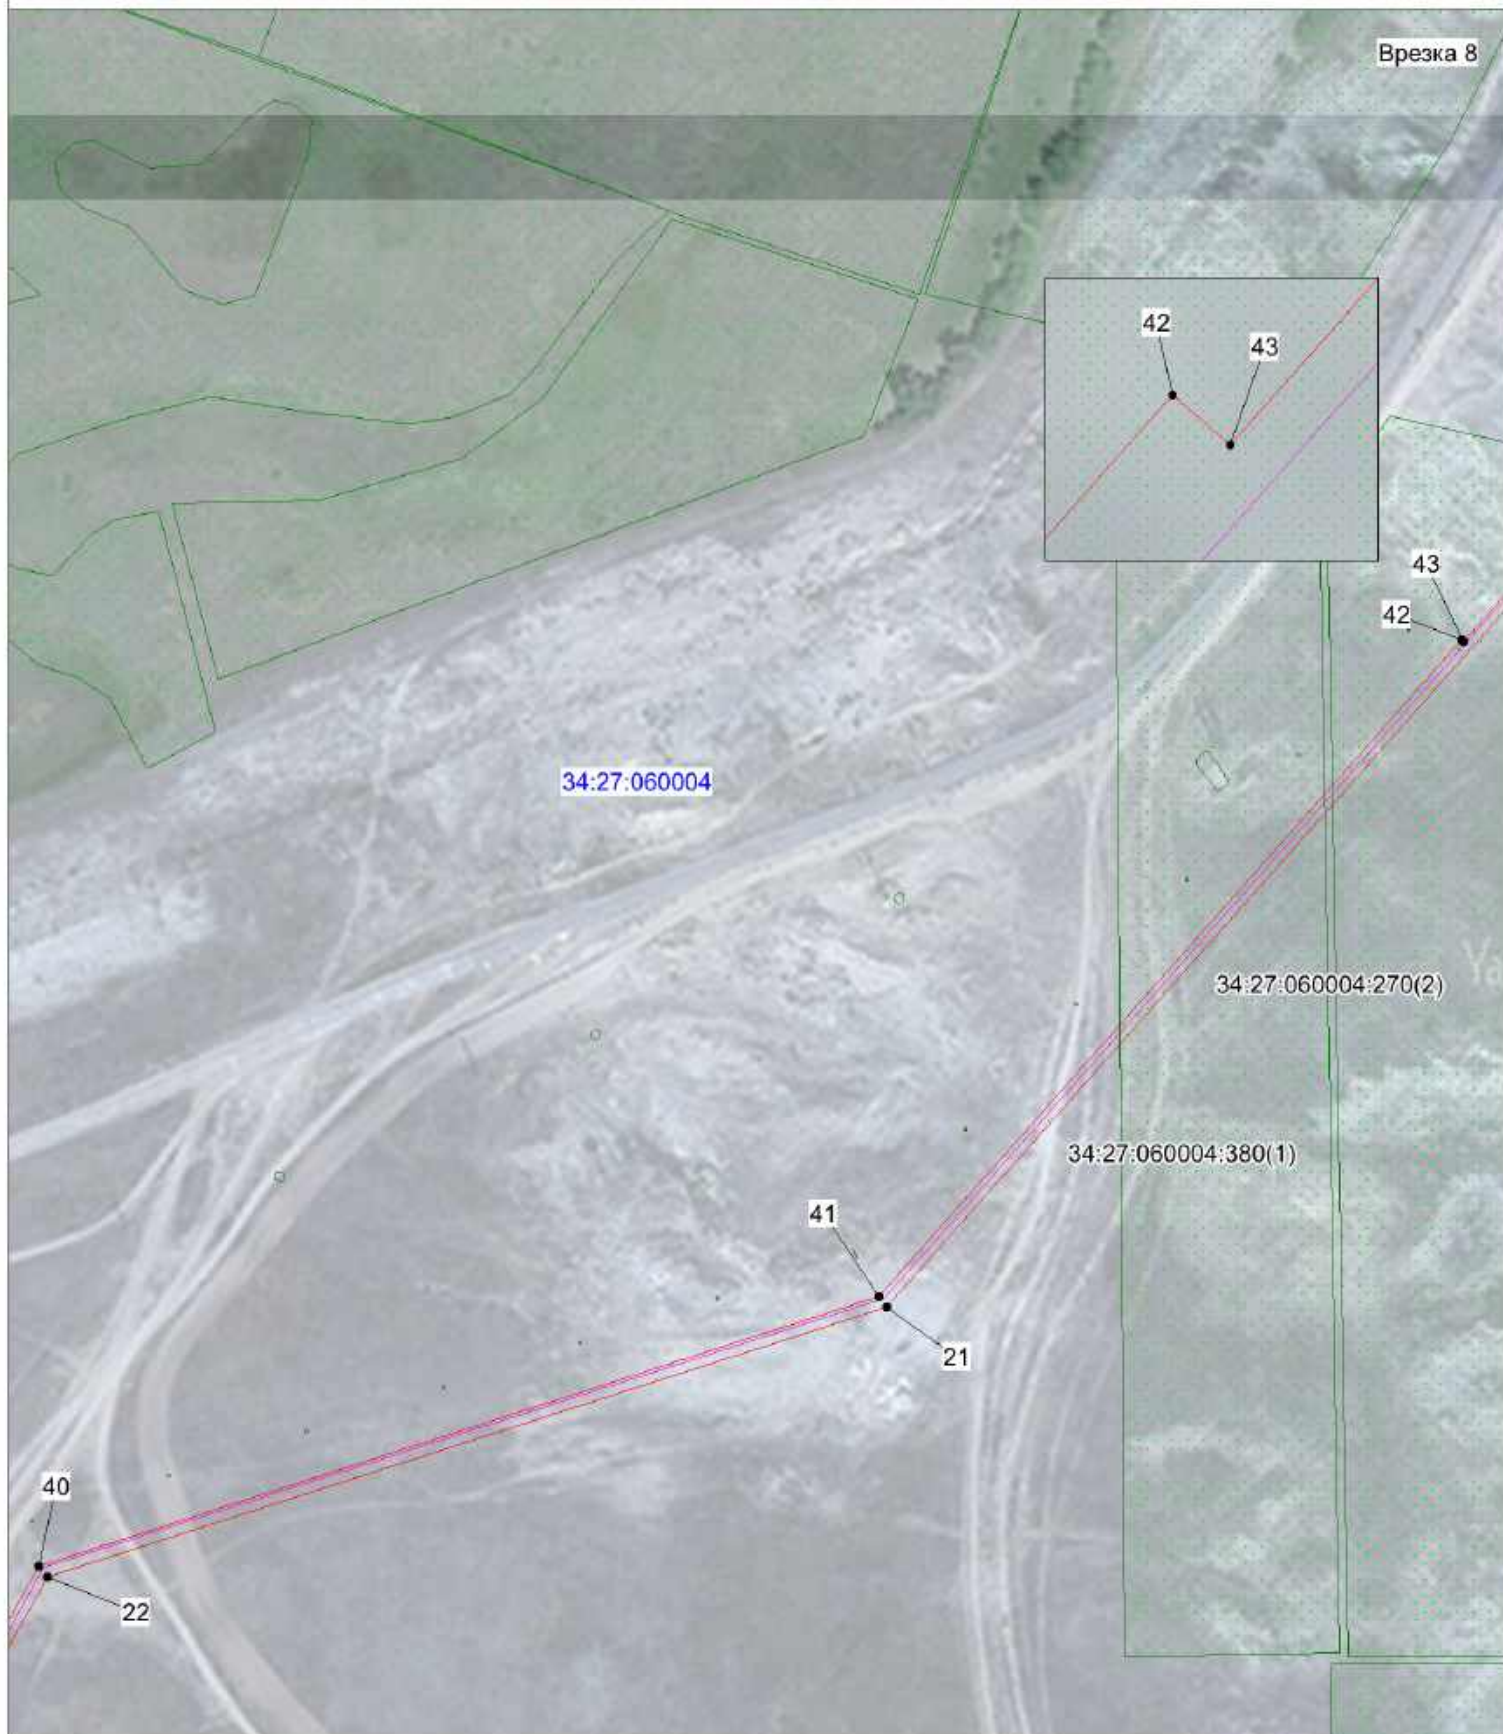


Масштаб 1:3000

Условные обозначения

- проектные границы публичного сервитута;
- 1 - характерные точки;
- 76:16:010401 - границы кадастровых кварталов;
- 76:16:010401.861 - границы и кадастровые номера земельных участков;
- проектное местоположение инженерного сооружения;

Схема расположения границ публичного сервитута

Врезка 9

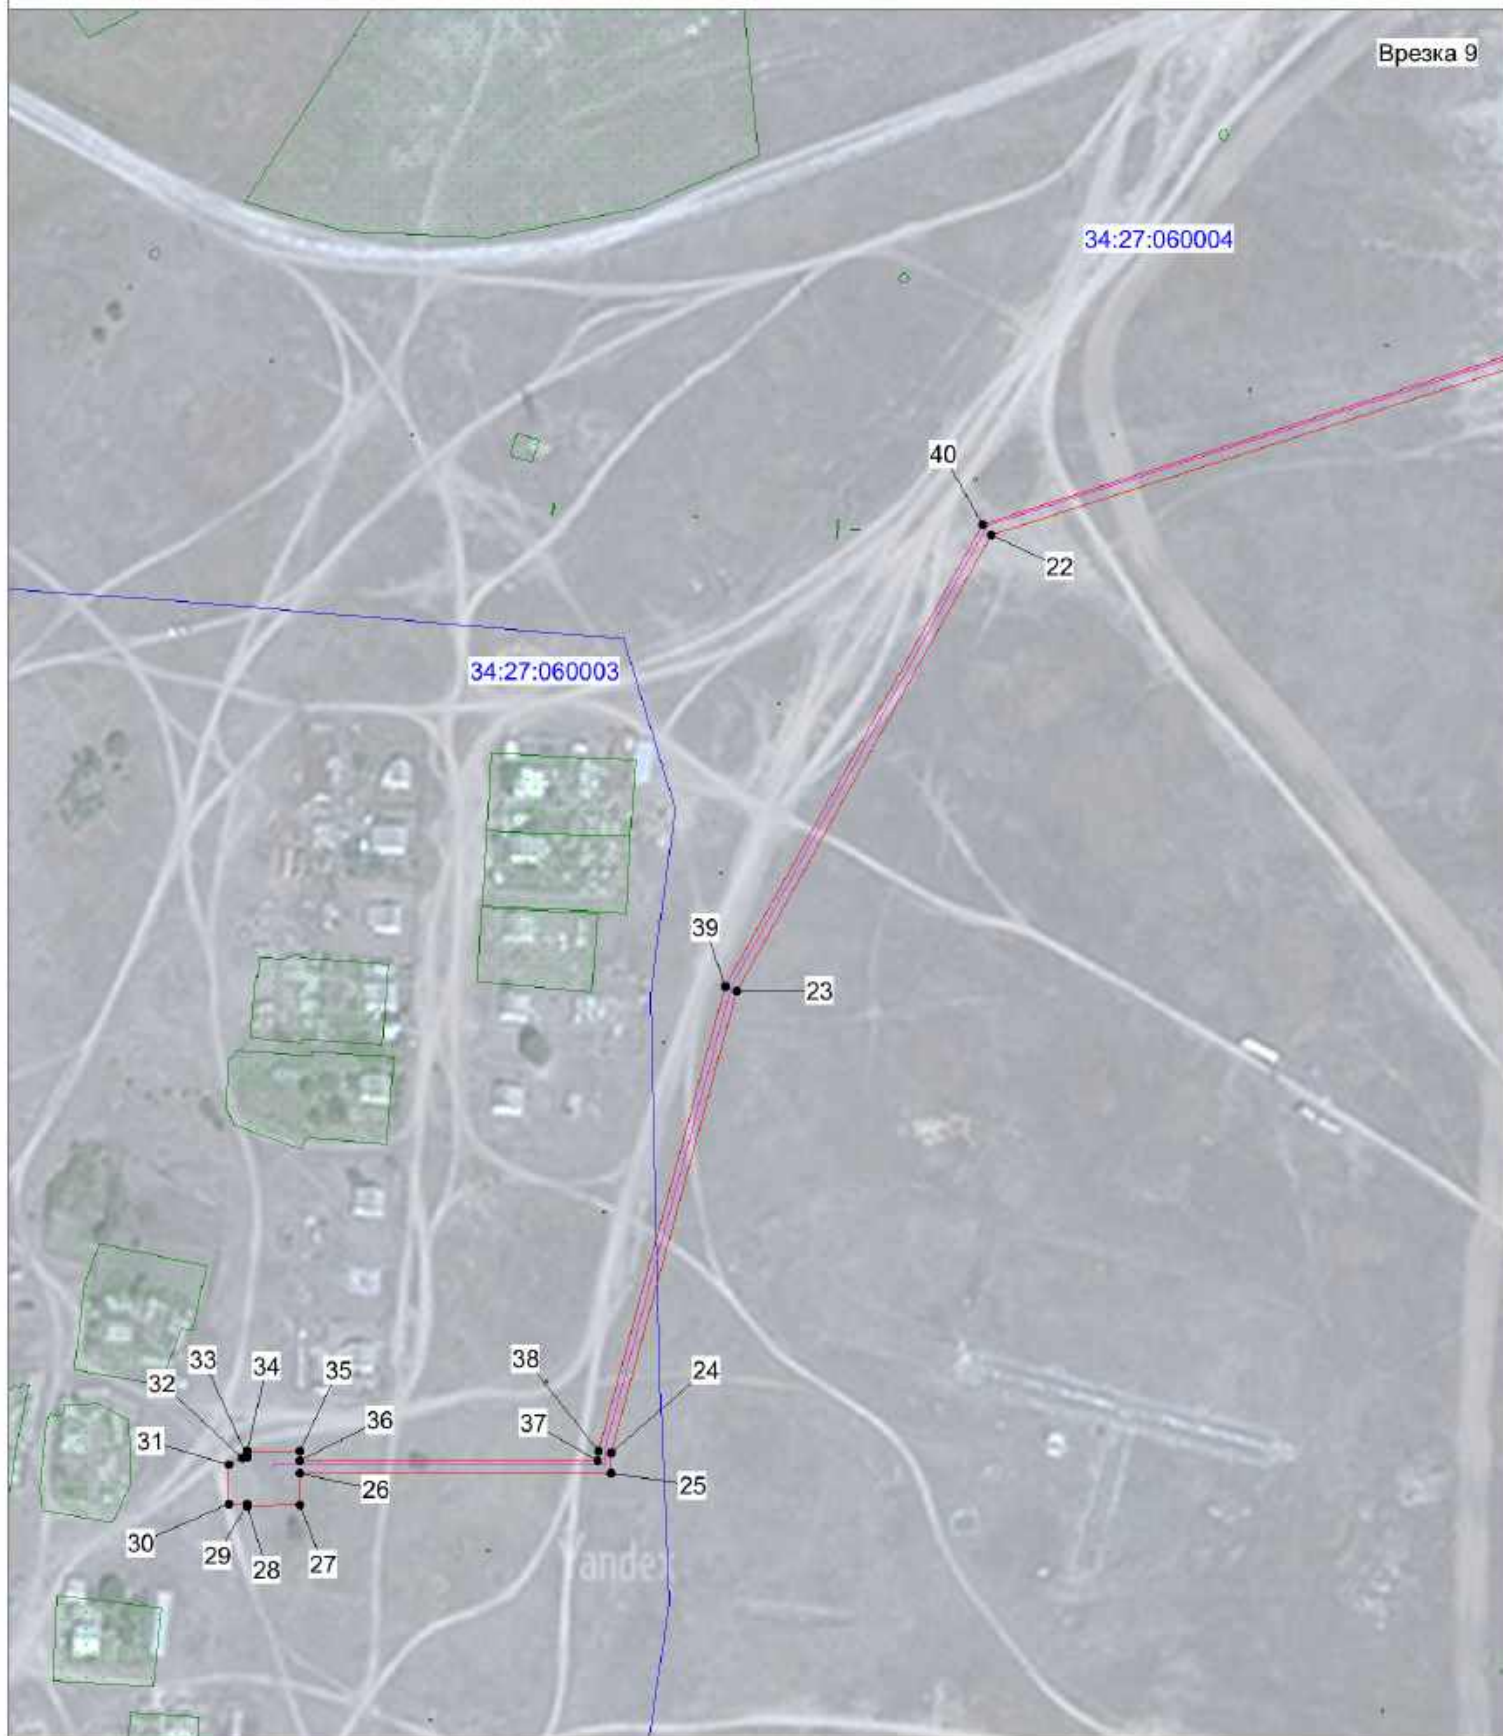

Масштаб 1:3000

Условные обозначения



- проектные границы публичного сервитута;




1 - характерные точки;

76:16:010401

- границы кадастровых кварталов;

76:16:010401.861

- границы и кадастровые номера земельных участков;

 

- проектное местоположение инженерного сооружения;