



**ПОСТАНОВЛЕНИЕ
АДМИНИСТРАЦИИ СЕРАФИМОВИЧСКОГО
МУНИЦИПАЛЬНОГО РАЙОНА
ВОЛГОГРАДСКОЙ ОБЛАСТИ**

от «16» 12 2024 № 644

Об установлении публичного сервитута для эксплуатации объекта газораспределительной сети, его неотъемлемых технологических частей
«Газораспределительная сеть - газопровод среднего и низкого давления в х. Ендовский Серафимовичского района, включая ГРП»

Рассмотрев ходатайство (вх. № 6167 от 18.11.2024) Общества с ограниченной ответственностью «Газпром газораспределение Волгоград» ИНН 3455052505, ОГРН 1163443077621, КПП 345501001 (далее – ООО «Газпром газораспределение Волгоград»), об установлении публичного сервитута в отношении объекта газораспределительной сети, его неотъемлемых технологических частей «Газораспределительная сеть - газопровод среднего и низкого давления в х. Ендовский Серафимовичского района, включая ГРП» для использования земель и земельных участков в целях: эксплуатации объекта газораспределительной сети, его неотъемлемых технологических частей, «Газораспределительная сеть - газопровод среднего и низкого давления в х. Ендовский Серафимовичского района, включая ГРП», протяженностью 10496,00 м в соответствии со ст. 23, пунктом 1 ст. 39.37, подпунктом 5 статьи 39.38, статьей 39.43 Земельного кодекса Российской Федерации, пунктами 1, 4 статьи 3.6 Федерального закона от 25.10.2001 №137-ФЗ «О введении в действие Земельного кодекса Российской Федерации», ст. 16 Федерального закона от 06.10.2003 № 131-ФЗ «Об общих принципах организации местного самоуправления в Российской Федерации»

ПОСТАНОВЛЯЮ:

1. Установить публичный сервитут для эксплуатации объекта газораспределительной сети, его неотъемлемых технологических частей, «Газораспределительная сеть - газопровод среднего и низкого давления в х. Ендовский Серафимовичского района, включая ГРП», протяженностью 10496,00 м в отношении следующих земельных участков:
 - 34:27:080001:143, расположенный по адресу: обл. Волгоградская, р-н Серафимовичский, х. Ендовский;
 - 34:27:080001:149, расположенный по адресу: обл. Волгоградская, р-н Серафимовичский, х. Ендовский, ул. Песочная, 17;
 - 34:27:080001:174, расположенный по адресу: обл. Волгоградская, р-н

- Серафимовичский, х. Ендовский, ул. Песочная, дом 10;
 - 34:27:080001:176, расположенный по адресу: обл. Волгоградская, р-н Серафимовичский, х. Ендовский, улица Песочная, 3;
 - 34:27:080001:179, расположенный по адресу: обл. Волгоградская, р-н Серафимовичский, х. Ендовский, ул. Кленовая, д. 12;
 - 34:27:080001:184, расположенный по адресу: обл. Волгоградская, р-н Серафимовичский, х. Ендовский, ул. Кленовая, д. 25;
 - 34:27:080001:20, расположенный по адресу: обл. Волгоградская, р-н Серафимовичский, х. Ендовский;
 - 34:27:080001:296, расположенный по адресу: обл. Волгоградская, р-н Серафимовичский, х. Ендовский, ул. Кленовая, д. 15;
 - 34:27:080001:297, расположенный по адресу: обл. Волгоградская, р-н Серафимовичский, х. Ендовский, ул. Кленовая, д. 12;
 - 34:27:080001:298, расположенный по адресу: Волгоградская область, Серафимовичский, х. Ендовский, ул. Песочная, д. 34;
 - 34:27:080001:299, расположенный по адресу: Волгоградская обл., Серафимовичский р-н., х. Ендовский, ул. Песочная, д. 26;
 - 34:27:080001:303, расположенный по адресу: обл. Волгоградская, р-н Серафимовичский, х. Ендовский, ул. Песочная, д. 33а;
 - 34:27:080001:305, расположенный по адресу: Волгоградская область, Серафимовичский, х. Ендовский, ул. Песочная, д. 39, Российская Федерация;
 - 34:27:080001:307, расположенный по адресу: Российская Федерация, Волгоградская область, Серафимовичский район, х. Ендовский, ул. Кленовая, д. 28;
 - 34:27:080001:41, расположенный по адресу: обл. Волгоградская, р-н Серафимовичский, х. Ендовский, ул. Кленовая, д. № 41;
 - 34:27:080001:45, расположенный по адресу: обл. Волгоградская, р-н Серафимовичский, х. Ендовский;
 - 34:27:080001:5, расположенный по адресу: обл. Волгоградская, р-н Серафимовичский, х. Ендовский;
 - 34:27:080001:54, расположенный по адресу: обл. Волгоградская, р-н Серафимовичский, х. Ендовский, ул. Кленовая, д. 37;
 - 34:27:080001:59, расположенный по адресу: обл. Волгоградская, р-н Серафимовичский, х. Ендовский;
 - 34:27:080001:6, расположенный по адресу: обл. Волгоградская, р-н Серафимовичский, х. Ендовский;
 - 34:27:080001:60, расположенный по адресу: обл. Волгоградская, р-н Серафимовичский, х. Ендовский;
 - 34:27:080001:61, расположенный по адресу: обл. Волгоградская, р-н Серафимовичский, х. Ендовский;
 - 34:27:080001:66, расположенный по адресу: обл. Волгоградская, р-н Серафимовичский, х. Ендовский, ул. Песочная, дом № 35;
 - 34:27:080001:7, расположенный по адресу: обл. Волгоградская, р-н Серафимовичский, х. Ендовский, ул. Кленовая, д. 39;
 - 34:27:080001:80, расположенный по адресу: обл. Волгоградская, р-н Серафимовичский, х. Ендовский, ул. Степная, д. 1;
 - 34:27:080001:81, расположенный по адресу: обл. Волгоградская, р-н Серафимовичский, х. Ендовский;

- 34:27:080001:83, расположенный по адресу: обл. Волгоградская, р-н Серафимовичский, х. Ендовский;
- 34:27:080001:85, расположенный по адресу: обл. Волгоградская, р-н Серафимовичский, х. Ендовский, ул. Кленовая, дом 20;
- 34:27:080001:87, расположенный по адресу: обл. Волгоградская, р-н Серафимовичский, х. Ендовский, ул. Песочная, д.37;
- 34:27:080001:88, расположенный по адресу: обл. Волгоградская, р-н Серафимовичский, х. Ендовский;
- 34:27:080001:90, расположенный по адресу: обл. Волгоградская, р-н Серафимовичский, х. Ендовский, ул. Кленовая, д.№19;
- 34:27:080003:858, расположенный по адресу: обл. Волгоградская, р-н Серафимовичский, х. Ендовский, ул. Песочная, дом № 27;
- 34:27:080001:26, расположенный по адресу: Волгоградская область, Серафимовичский район, хутор Ендовский, ул. Кленовая, 32;
- 34:27:080009:1017, расположенный по адресу: обл. Волгоградская, р-н Серафимовичский, х. Клетско-Почтовский;
- 34:27:080009:1073, расположенный по адресу: обл. Волгоградская, р-н Серафимовичский, территория администрации Клетско-Почтовского сельского поселения, поле №24;
- 34:27:080009:1081, расположенный по адресу: обл. Волгоградская, р-н Серафимовичский, территория администрации Клетско-Почтовского сельского поселения, поле №24;
- 34:27:080009:1083, расположенный по адресу: обл. Волгоградская, р-н Серафимовичский район, территория администрации Клетско-Почтовского сельского поселения, поле №24;
- 34:27:080009:1085, расположенный по адресу: обл. Волгоградская, р-н Серафимовичский, территория администрации Клетско-Почтовского сельского поселения, поле №24;
- 34:27:080009:1095, расположенный по адресу: обл. Волгоградская, р-н Серафимовичский, территория администрации Клетско-Почтовского сельского поселения, поле №24;
- 34:27:080009:1106, расположенный по адресу: обл. Волгоградская, р-н Серафимовичский, территория администрации Клетско-Почтовского сельского поселения, поле №24;
- 34:27:080009:1110, расположенный по адресу: обл. Волгоградская, р-н Серафимовичский, территория администрации Клетско-Почтовского сельского поселения, поле №24;
- 34:27:080009:1195, расположенный по адресу: обл. Волгоградская, р-н Серафимовичский, на территории администрации Клетско - Почтовского сельского поселения;
- 34:27:080009:1366, расположенный по адресу: обл. Волгоградская, р-н Серафимовичский, территория администрации Клетско-Почтовского сельского поселения, х. Клетско-Почтовский. Участок находится примерно в 200 м от ориентира по направлению на север;
- 34:27:080009:1367, расположенный по адресу: Волгоградская область, Серафимовичский, территория администрации Клетско-Почтовского сельского поселения, х. Клетско-Почтовский. Участок находится примерно в 200 м от

ориентира по направлению на север;

- 34:27:080009:1368, расположенный по адресу: Волгоградская область, Серафимовичский, территория администрации Клетско-Почтовского сельского поселения, х. Клетско-Почтовский. Участок находится примерно в 200 м от ориентира по направлению на север;

- 34:27:080001, расположенный в кадастровом квартале: обл. Волгоградская, р-н Серафимовичский, х. Ендовский;

- 34:27:080003, расположенный в кадастровом квартале: обл. Волгоградская, р-н Серафимовичский, х. Клетско-Почтовский;

- 34:27:080009 расположенный в кадастровом квартале: обл. Волгоградская, р-н Серафимовичский, земли сельскохозяйственного назначения.

2. Утвердить границы публичного сервитута согласно Приложению №1 к настоящему постановлению.

3. Публичный сервитут устанавливается в интересах ООО «Газпром газораспределение Волгоград» (далее - обладатель публичного сервитута).

4. Публичный сервитут устанавливается сроком на 49 лет.

5. Срок, в течение которого в соответствии с расчетом заявителя использование земельного участка (его части) и (или) расположенного на нем объекта недвижимости в соответствии с их разрешенным использованием будет в соответствии с подпунктом 4 пункта 1 статьи 39.41 Земельного кодекса Российской Федерации невозможно или существенно затруднено (при возникновении таких обстоятельств).

Так как объект «Газораспределительная сеть - газопровод среднего и низкого давления в х. Ендовский Серафимовичского района, включая ГРП» существующий (год ввода в эксплуатацию – 1991 г.), использование земельного участка (его части) и (или) расположенного на нем объекта недвижимости будет затруднено только при предотвращении или устранении аварийных ситуаций.

Капитальный ремонт объектов газораспределительной сети производится с предварительным уведомлением собственников (землепользователей, землевладельцев, арендаторов) земельных участков 1 раз в 12 лет (продолжительность не превышает три месяца для земельных участков, предназначенных для жилищного строительства (в том числе индивидуального жилищного строительства), ведения личного подсобного хозяйства, садоводства, огородничества; не превышает один год - в отношении иных земельных участков).

6. Порядок установления зон с особыми условиями использования территории и содержание ограничений прав на земельные участки в границах таких зон установлен Постановлением Правительства РФ от 20.11.2000 № 878 «Об утверждении правил охраны газораспределительных сетей».

7. Предоставление земельного участка, обремененного публичным сервитутом, переход прав на него, образование из него или из земель, в отношении которых установлен публичный сервитут, земельного участка, переход прав на инженерное сооружение, размещенное на условиях публичного сервитута, и выявление правообладателей земельных участков по истечении срока, указанного в пункте 8 статьи 39.42 Земельного кодекса Российской Федерации, не влияют на действительность решения об установлении публичного сервитута и не являются основанием для его пересмотра.

8. Переход прав на объекты трубопроводного транспорта, принадлежащие

обладателю публичного сервитута, влечет за собой переход публичного сервитута к новому собственнику объекта трубопроводного транспорта. При этом такой переход не является основанием для изменения условий осуществления публичного сервитута.

9. Плата за публичный сервитут определяется:

- в отношении земельного участка, находящегося в государственной или муниципальной собственности и не обремененного правами третьих лиц, устанавливается в размере 0,01 процент кадастровой стоимости такого земельного участка за каждый год использования этого земельного участка. При этом плата за публичный сервитут, установленный на три года и более, устанавливается не менее чем 0,1 процент кадастровой стоимости земельного участка, обремененного сервитутом, за весь срок сервитута, согласно пункту 4 статьи 39.46 Земельного кодекса Российской Федерации;

- в отношении земельных участков, находящихся в частной собственности или находящихся в государственной или муниципальной собственности и предоставленных гражданам или юридическим лицам, в соответствии с Федеральным законом от 29.07.1998 №135-ФЗ «Об оценочной деятельности в Российской Федерации» и методическими рекомендациями, утвержденными приказом Министерства экономического развития Российской Федерации от 04.06.2019 №321.

Плата за публичный сервитут, установленный в отношении земельных участков и (или) земель, находящихся в государственной или муниципальной собственности и не обремененных правами третьих лиц, вносится обладателем публичного сервитута единовременным платежом не позднее шести месяцев со дня принятия решения об установлении публичного сервитута.

10. ООО «Газпром газификация», как обладателю публичного сервитута в установленном законом порядке обеспечить:

10.1. Заключение с правообладателями земельных участков соглашений об установлении публичного сервитута.

10.2. Осуществление публичного сервитута после внесения сведений о публичном сервитуте в Единый государственный реестр недвижимости.

10.3. Размещение объектов системы газоснабжения, их неотъемлемых технологических частей в границах зоны действия публичного сервитута.

10.4. Приведение земельных участков в состояние, пригодное для их использования в соответствии с разрешенным использованием, в срок не позднее чем три месяца после завершения строительства, капитального или текущего ремонта, реконструкции, эксплуатации, консервации, сноса инженерного сооружения, для размещения которого был установлен публичный сервитут.

10.5. Снос объектов, размещенных на основании публичного сервитута, и осуществление при необходимости рекультивации земельного участка в срок не позднее, чем шесть месяцев с момента прекращения публичного сервитута.

11. Отделу по управлению имуществом и землепользованию администрации Серафимовичского муниципального района Волгоградской области в установленном законом порядке обеспечить, в течение 5 рабочих дней со дня принятия настоящего постановления, проведение мероприятий:

11.1. Размещение постановления об установлении публичного сервитута на официальном сайте администрации Серафимовичского муниципального района в

информационно-телекоммуникационной сети «Интернет».

11.2. Направление копии постановления об установлении публичного сервитута в орган регистрации прав.

11.3. Направление обладателю публичного сервитута копии постановления об установлении публичного сервитута, копии документов, подтверждающих права указанных лиц на земельные участки.

12. Публичный сервитут считается установленным со дня внесения сведений о его границах в Единый государственный реестр недвижимости.

13. Контроль за исполнением настоящего постановления оставляю за собой.

Глава Серафимовичского
муниципального района



Т.Н. Ильина

СОГЛАСОВАНО

И.о начальника правового отдела



А.П. Арефьев

Начальник отдела архитектуры
и градостроительства



З.П. Игошева


Начальник отдела по управлению
имуществом и землепользованию



О.А. Ветрова

Исполнитель:
Котельникова Инна Владимировна

Схема границ публичного сервитута на кадастровом плане территории

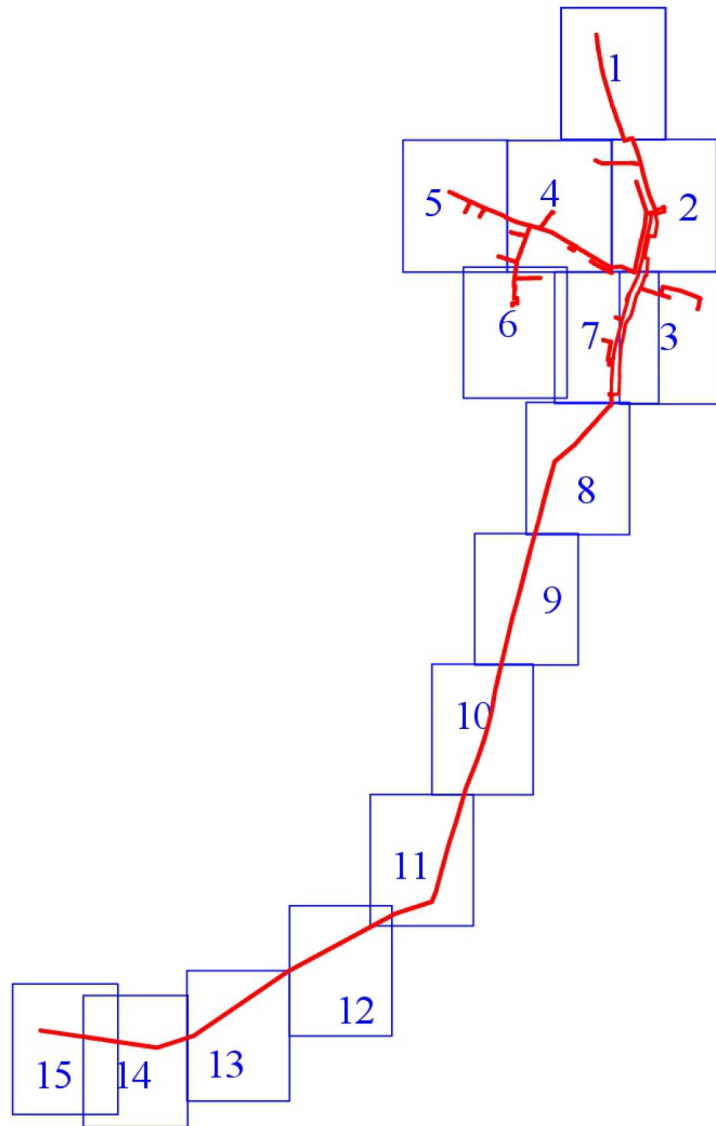

Масштаб 1:15000

Схема границ публичного сервитута на кадастровом плане территории



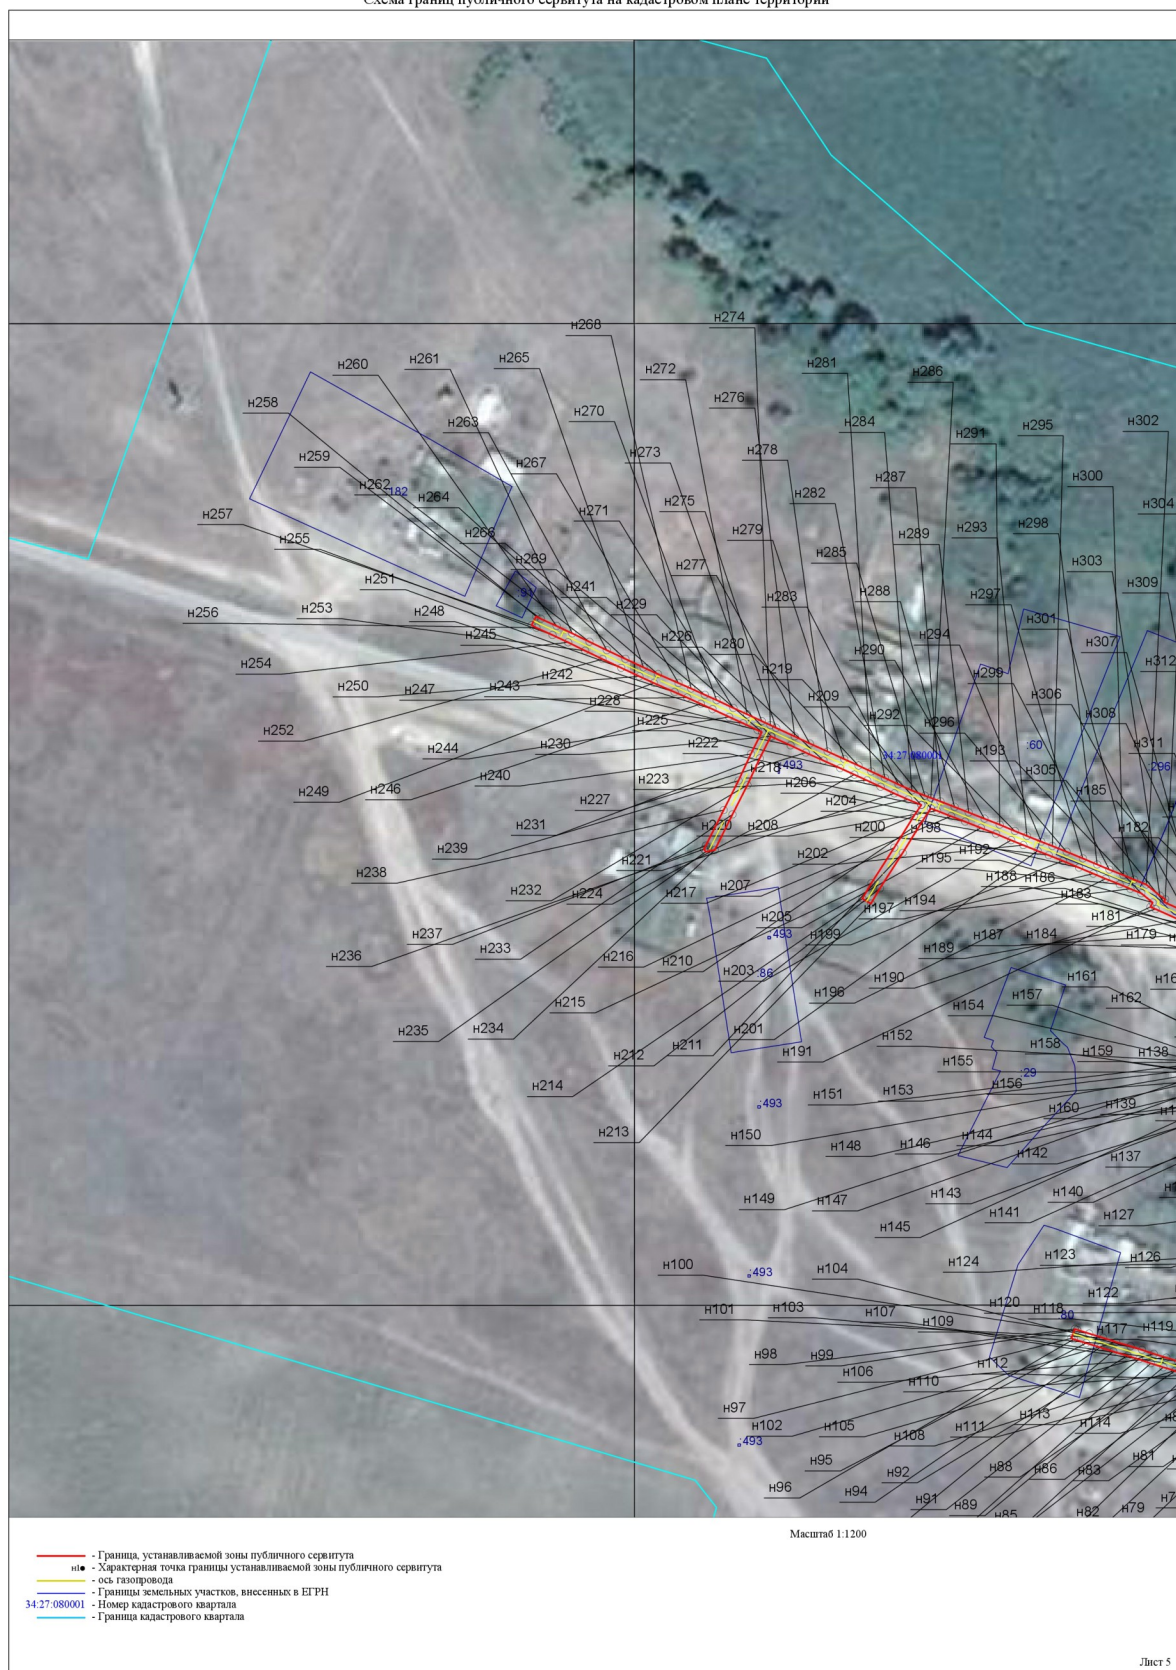


Схема границ публичного сервитута на кадастровом плане территории



— Граница устанавливаемой зоны публичного сервитута
 • Характерная точка границы устанавливаемой зоны публичного сервитута
 — ось газопровода
 — Границы земельных участков, внесенных в ЕГРН
 34:27:080001 — Номер кадастрового квартала
 — Граница кадастрового квартала

Масштаб 1:1200

Лист 7

Схема границ публичного сервитута на кадастровом плане территории

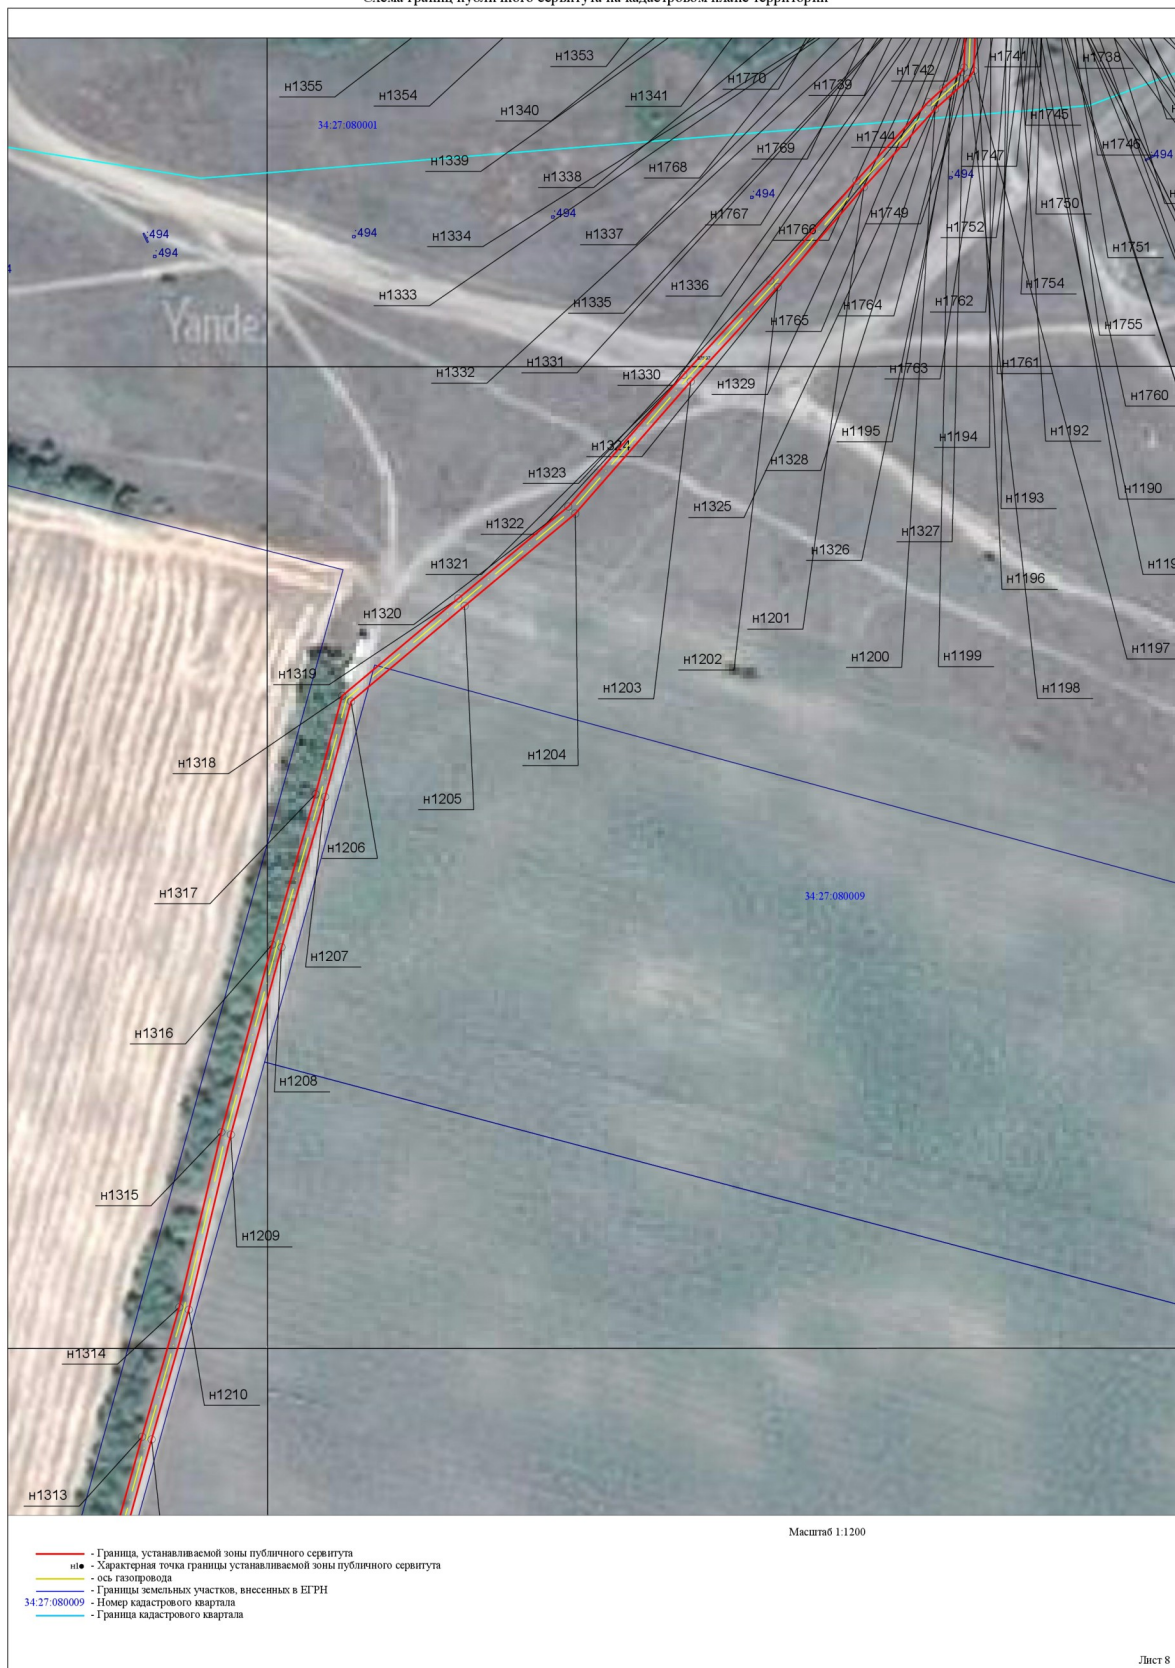


Схема границ публичного сервитута на кадастровом плане территории



Схема границ публичного сервитута на кадастровом плане территории



Схема границ публичного сервитута на кадастровом плане территории

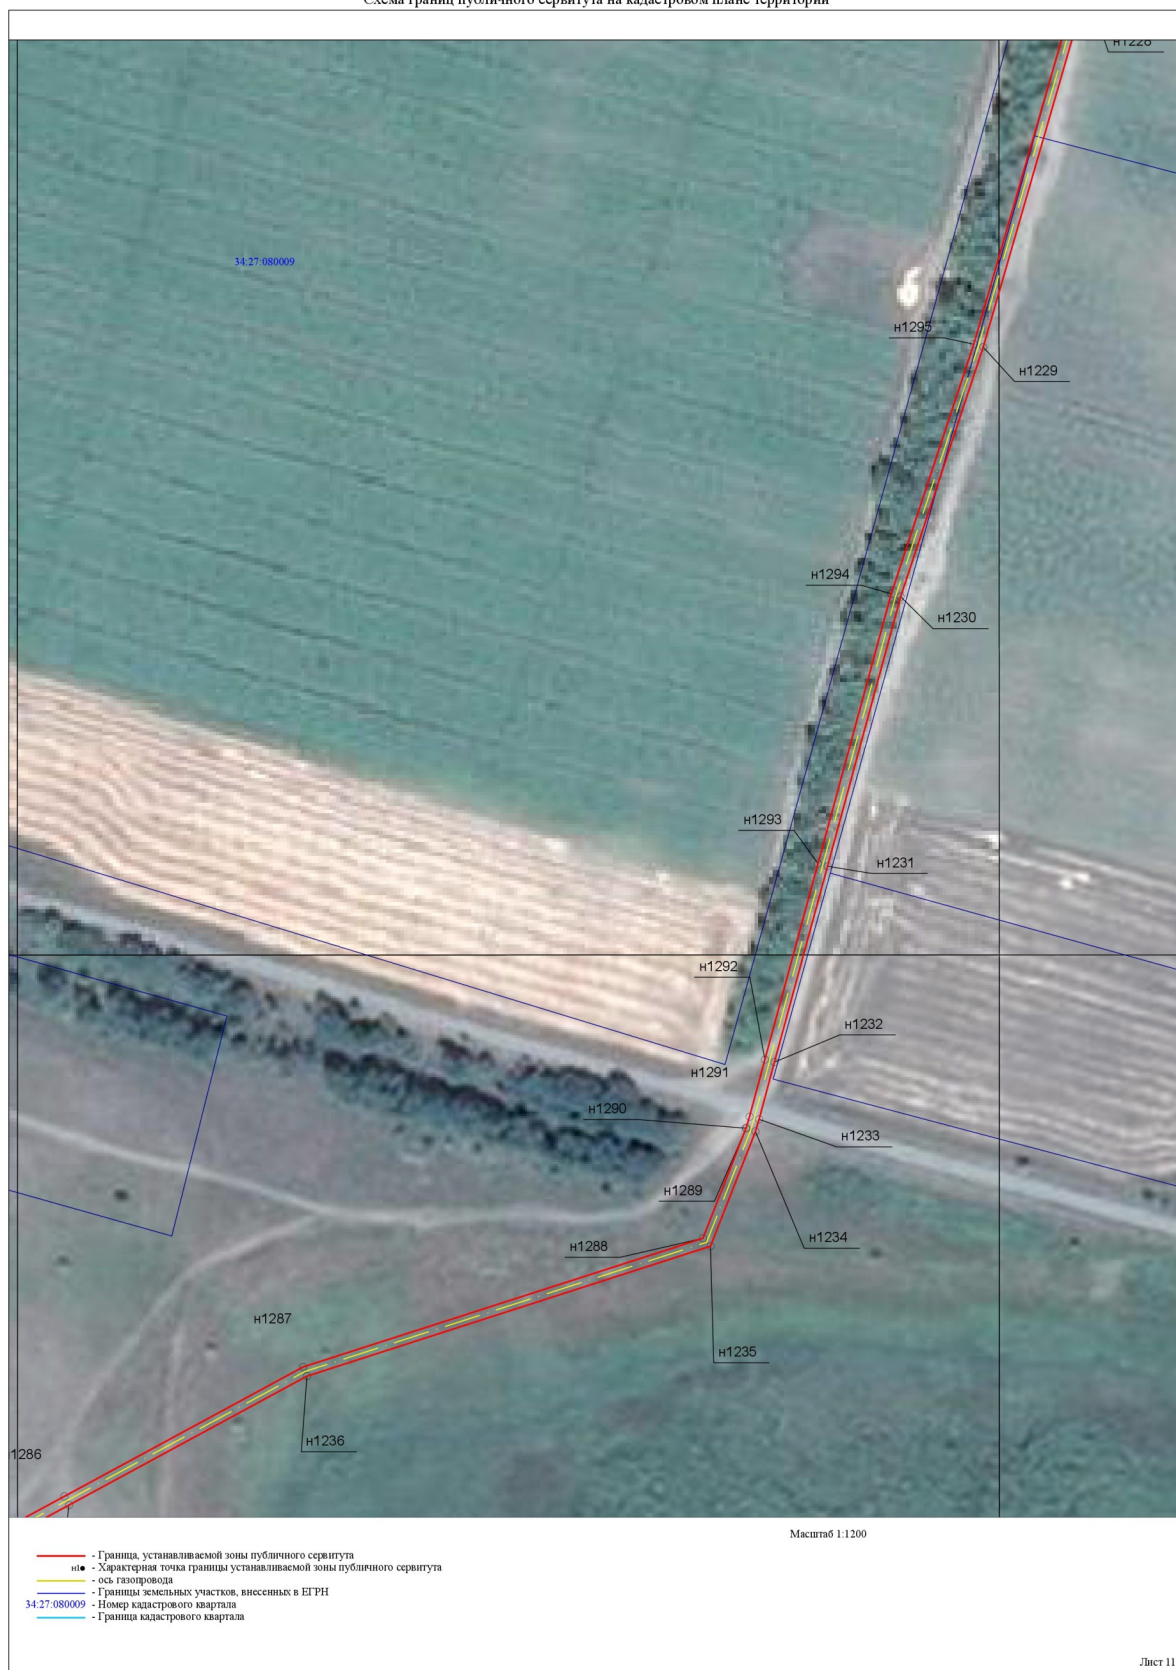


Схема границ публичного сервитута на кадастровом плане территории

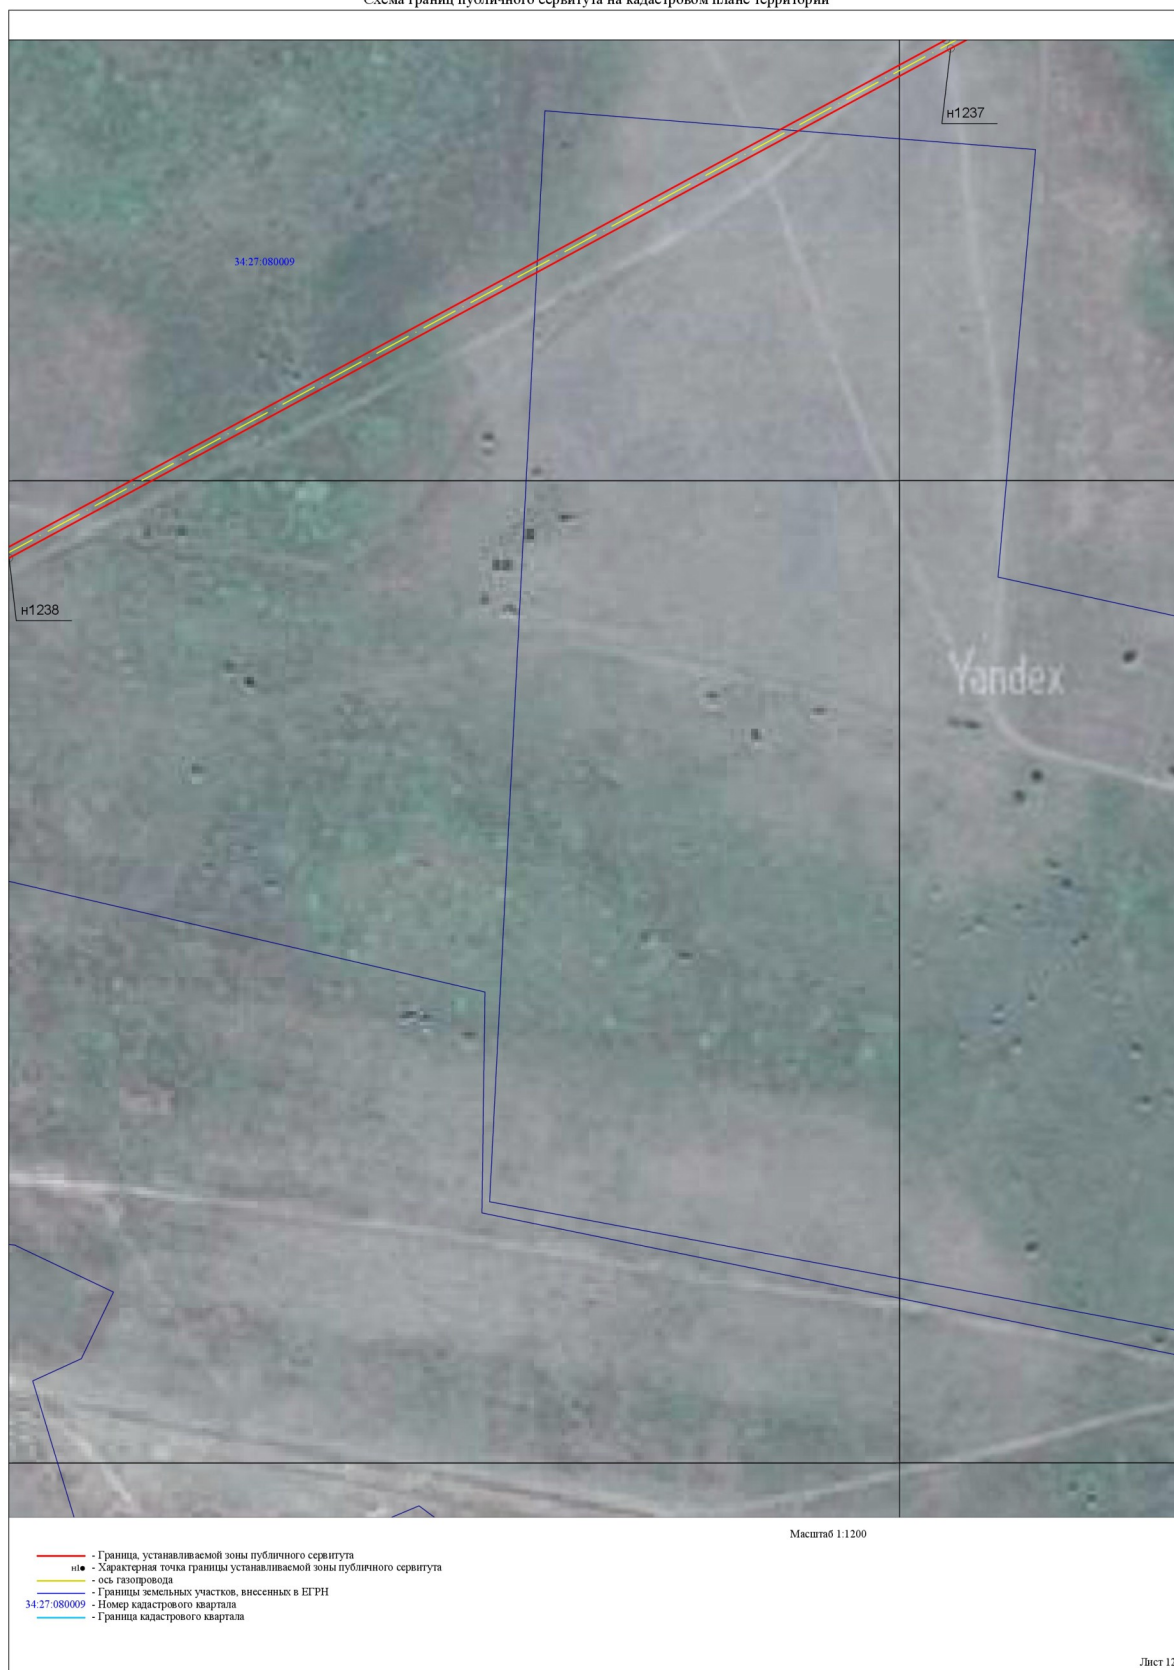


Схема границ публичного сервитута на кадастровом плане территории



Схема границ публичного сервитута на кадастровом плане территории



Схема границ публичного сервитута на кадастровом плане территории

